


WARMDACH – EXTENSIV BEGRÜNT, KLASSISCHER AUFBAU,  
 ABDICHTUNG – BITUMINÖSE DICHTUNGSBAHN

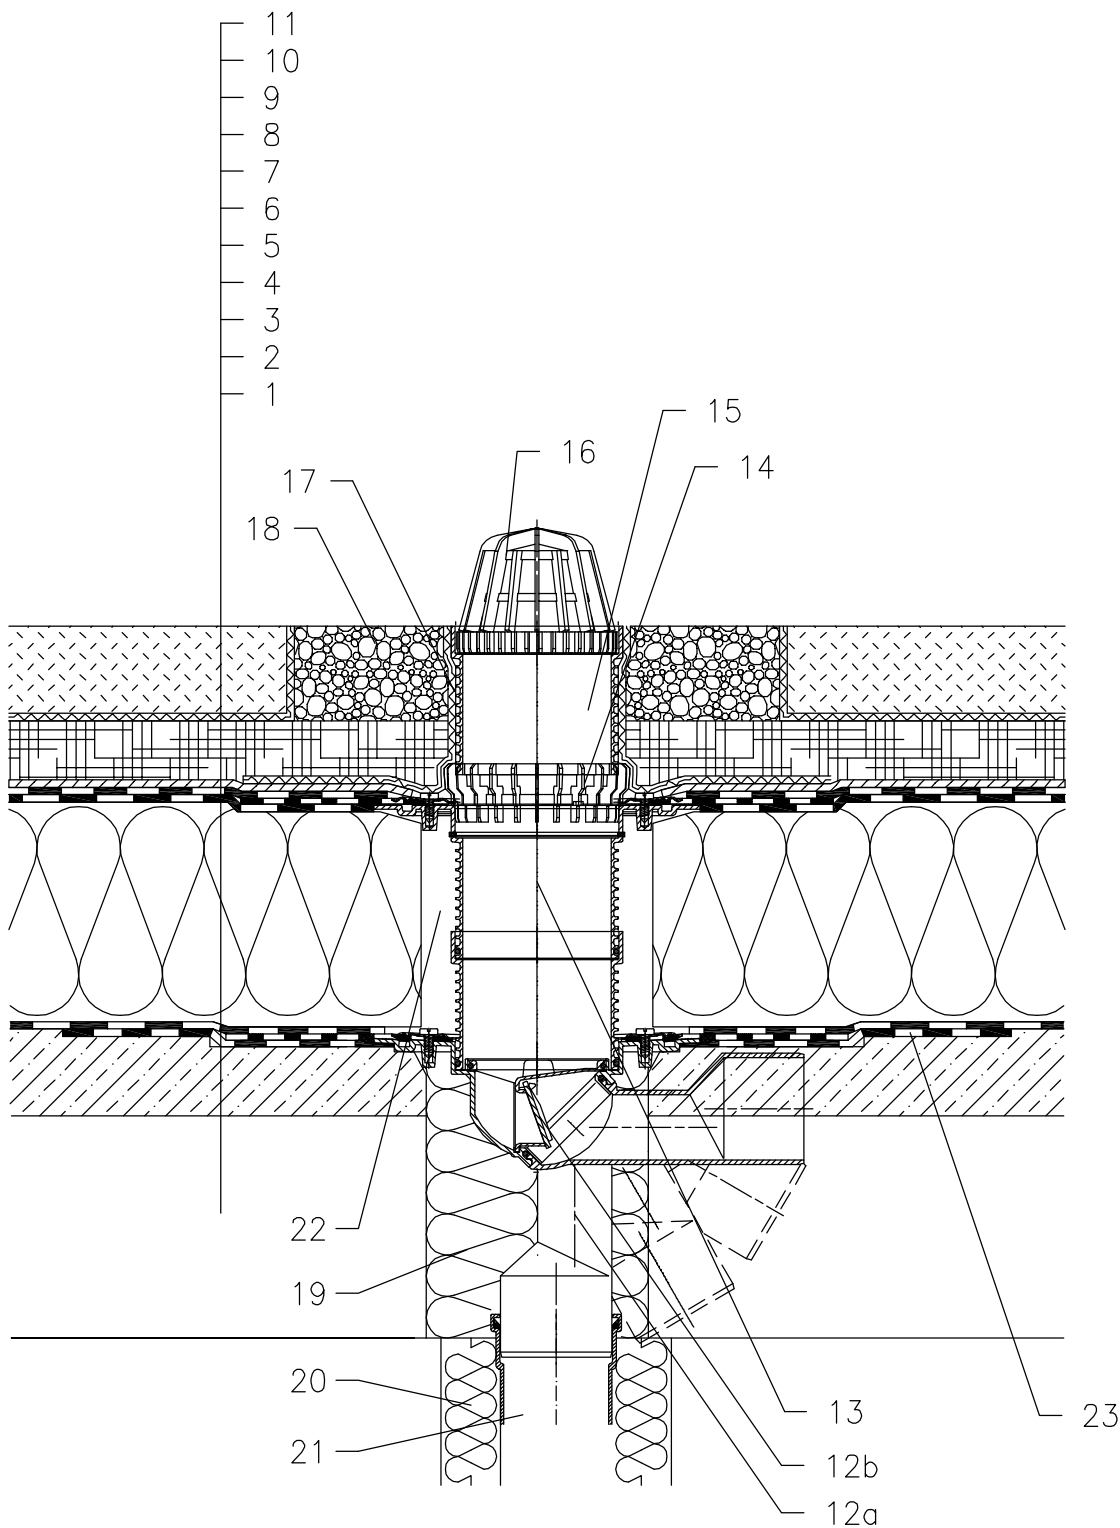

- 1 UNTERKONSTRUKTION
- 2 GEFÄLLEBETON
- 3 DAMPFSPERRE UND PROVISORISCHE WASSERDICHTUNG  
SICHERUNGISOLATION AUS BITUMENBAHNEN
- 4 WÄRMEDÄMMUNG
- 5 ABDICHTUNG – BITUMINÖSE DICHTUNGSBAHN  
GEMÄß FLACHDACHRICHTLINIEN
- 6 ABDICHTUNG – BITUMINÖSE DICHTUNGSBAHN  
VOLLFLÄCHIG GEMÄß FLACHDACHRICHTLINIEN
- 7 SEPARATIONSSCHICHT
- 8 DRÄNAGESCHICHT
- 9 RETENTIONSSCHICHT
- 10 FILTERSCHICHT
- 11 VEGETATIONSSCHICHT BIS 200 mm
- 12a DACHABLAUF HL80.3H MIT WERKSSEITIG  
AUFGESCHWEISSTER BITUMENMANSCHETTE Ø400 mm
- 12b FROSTSICHERE GERUCHSSPERRE HL080.4E  
(NICHT IM LIEFERUMFANG VON HL80.3H)
- 13 AUFSTOCKELEMENT HL85NH  
MIT WERKSSEITIG AUFGESCHWEISSTER BITUMENMANSCHETTE  
(VERLÄNGERUNG MIT AUFSTOCKELEMENT HL340N)
- 14 ENTWÄSSERUNGSRING HL180
- 15 AUFSTOCKELEMENT HL340N
- 16 LAUBFANGKORB Ø110 mm  
(IM LIEFERUMFANG VON HL80.3H)
- 17 SCHUTZSCHICHT
- 18 KIESKRANZ
- 19 MONTAGESCHAUM
- 20 WÄRMEDÄMMUNG FÜR ABLAUFLEITUNG
- 21 ABLAUFLEITUNG
- 22 FREIEN RAUM MIT MINERALWOLLE AUSFÜLLEN
- 23 MANSCHETTE AUS BITUMENBAHN, Ø750 mm

BEMERKUNG:

ZUM BEHEIZEN DES ABLAUFES KANN DAS BEGLEITHEIZUNGSSET HL82 MIT SELBSTREGULIERENDER WÄRMEQUELLE 18W/230V VERWENDET WERDEN. (DAS HEIZBAND WIRD VOR DEM VERLEGEN DES ABLAUFES UM DEN ABLAUFKÖRPER GEWICKELT)  
 EMPFOHLENES KERNBOHRUNGSMASS IST GLEICH Ø150mm.  
 BEI DER VERLEGUNG DES ABLAUFES IST DARAUF ZU ACHTEN DAS DER DICHTFLANSCH ALS TIEFSTER ENTWÄSSERUNGSPUNKT POSITIONIERT IST, DAHER EMPFEHLEN WIR DIESEN CA.1cm UNTER DEM GEFÄLLSBETON ZU VERRÜCKEN.  
 UM KONDENSWASSERBILDUNG ZU VERMEIDEN IST FÜR EINE BAUSEITIGE WÄRMEDÄMMUNG DES ABLAUFES ZU SORGEN.

122311AX