


BELÜFTETES DACH – BELASTETES SYSTEM, BETONKONSTRUKTION
 ABDICHTUNG MIT DACHFOLIEN

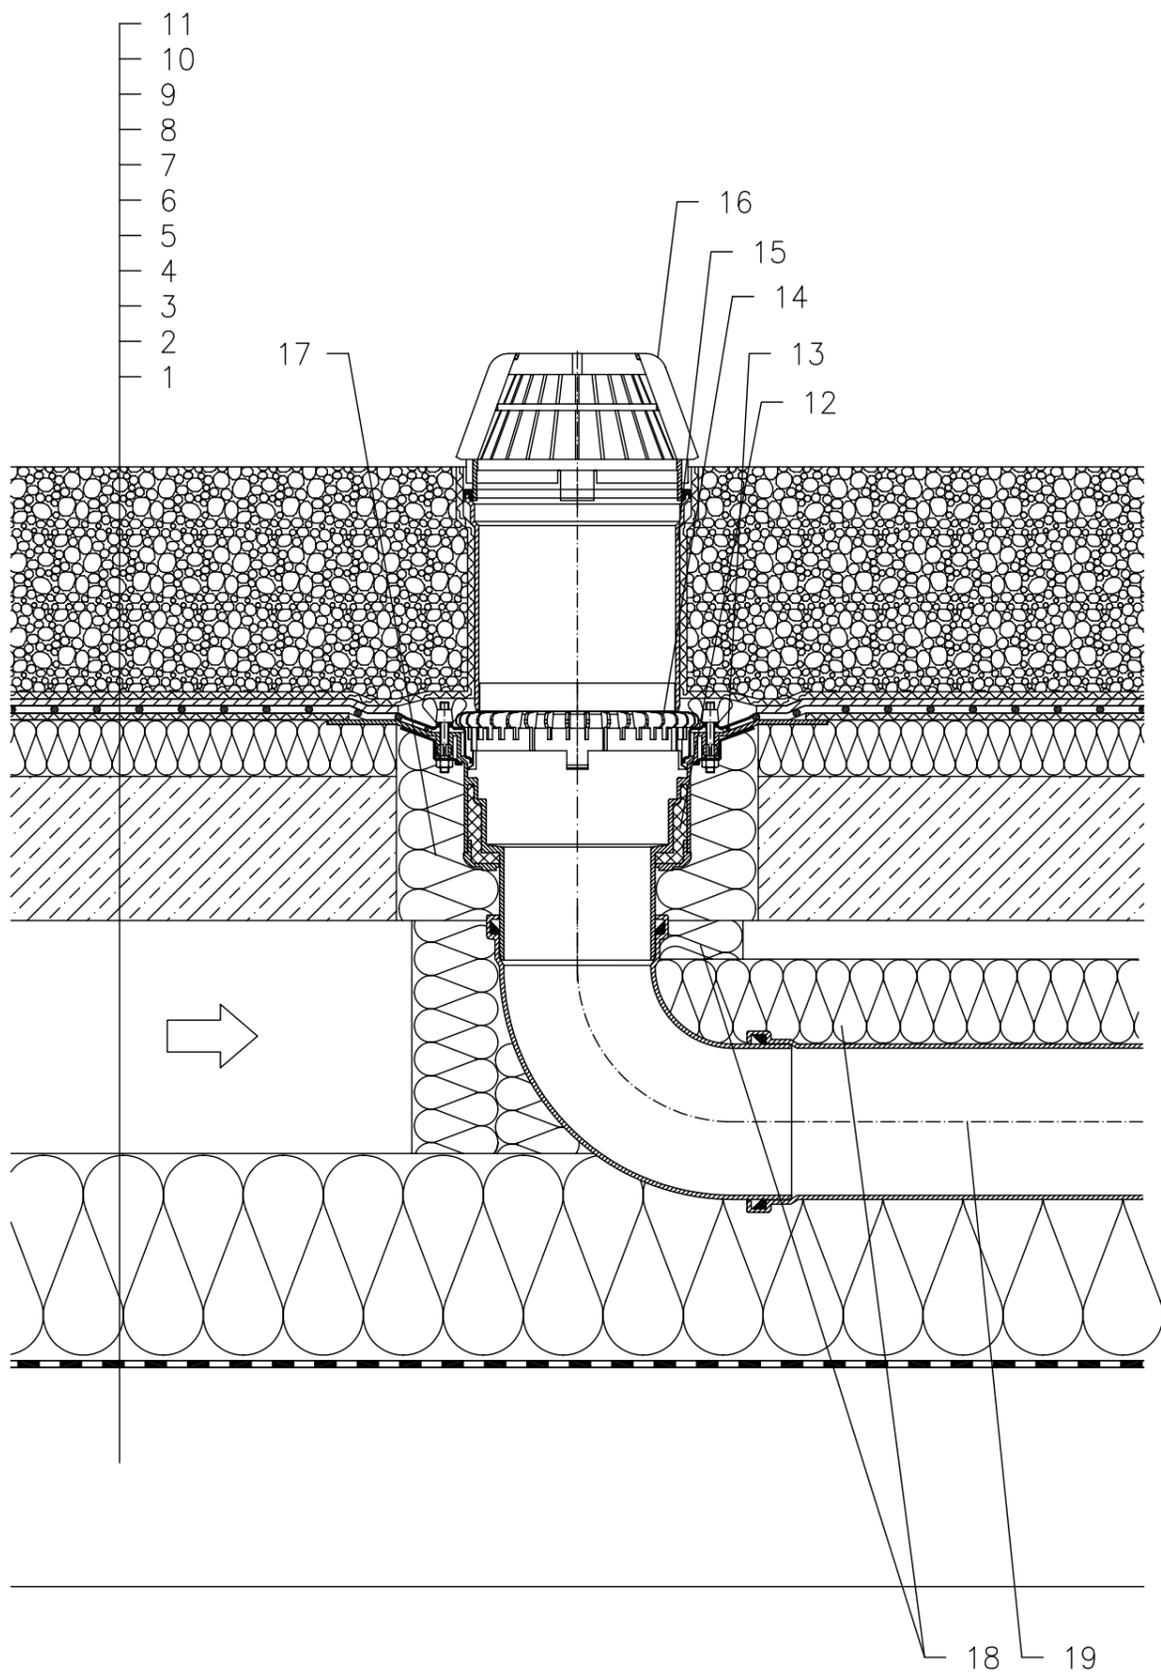

- 1 UNTERKONSTRUKTION
- 2 DAMPFSPERRE UND PROVISORISCHE ABDICHTUNG
 AUS BITUMENBAHNEN ODER FOLIEN
- 3 WÄRMEDÄMMUNG
- 4 BELÜFTUNGSRAUM
- 5 BETONKONSTRUKTION
- 6 WÄRMEDÄMMUNG
- 7 DILATATIONSSCHICHT
- 8 ABDICHTUNG MIT DACHFOLIEN GEMÄSS
 FLACHDACHRICHTLINIEN
- 9 DRÄNAGESCHICHT
- 10 FILTERSCHICHT
- 11 STABILISIERUNGSSCHICHT (KIESSCHÜTTUNG)
- 12 DACHABLAUF HL62, WÄRMEGEDÄMMT MIT DICHTFLANSCH
 UND EDELSTAHLKLEMMELEMENT
- 13 DICHTMANSCHETTE (SIEHE DETAIL-ZUBEHÖR)
- 14 ENTWÄSSERUNGSRING HL160
- 15 AUFSTOCKELEMENT HL350
- 16 LAUBFANGKORB $\varnothing 180$ mm (BESTANDTEIL HL62)
- 17 MONTAGESCHAUM
- 18 WÄRMEDÄMMUNG FÜR ABLAUFLEITUNG
- 19 ABLAUFLEITUNG

ANMERKUNG:

ES KANN AUCH DER DACHABLAUF HL62.1 MIT SELBSTREGELNDER WÄRMEQUELLE 230 V
 10–30 WATT VERWENDET WERDEN.

AUSSPARUNGSMASS FÜR DACHABLAUF: $\varnothing 220$ MM, BZW. 240X360 MM