


WARMDACH – RENOVIERTES WARMDACH, ABDICHTUNG MIT BITUMENBAHNEN  
BELASTETES SYSTEM

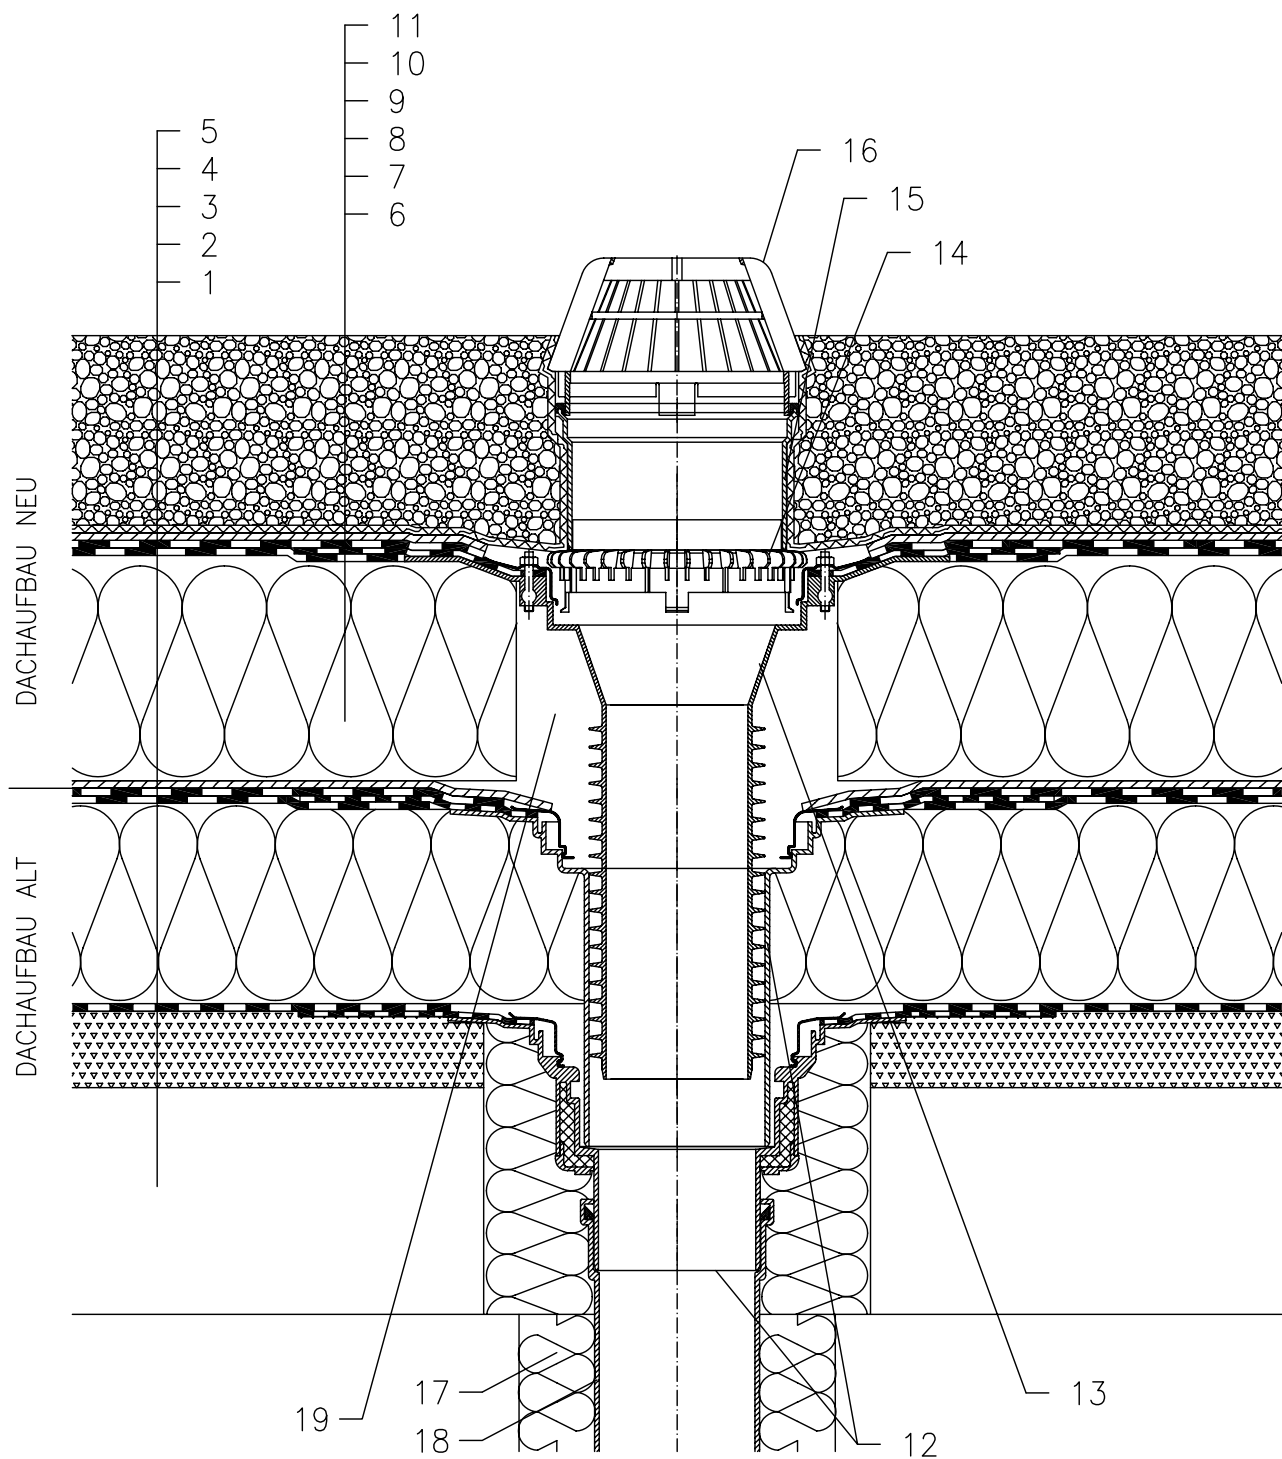

- 1 UNTERKONSTRUKTION
- 2 GEFÄLLESCHICHT
- 3 DILATATIONSSCHICHT BZW. DAMPFSPERRE UND PROVISORISCHE ABDICHTUNG ALT
- 4 WÄRMEDÄMMUNG ALT
- 5 ABDICHTUNG ALT
- 6 DILATATIONSSCHICHT
- 7 WÄRMEDÄMMUNG
- 8 ABDICHTUNG MIT BITUMENSCHWEISSBAHNEN GEMÄSS FLACHDACHRICHTLINIEN
- 9 DRÄNAGESCHICHT
- 10 FILTERSCHICHT
- 11 STABILISIERUNGSSCHICHT (KIESSCHÜTTUNG)
- 12 DACHABLAUF ALT
- 13 RENOVIERUNGS-DACHABLAUF HL69H, MIT WERKSEITIG AUFGESCHWEISSTER BITUMENBAHN Ø500 mm, DICKE 4 mm
- 14 ENTWÄSSERUNGSRING HL160
- 15 AUFSTOCKELEMENT HL350
- 16 LAUBFANGKORB Ø180 mm (BESTANDTEIL HL69H)
- 17 WÄRMEDÄMMUNG FÜR ABLAUFLEITUNG
- 18 ABLAUFLEITUNG
- 19 FREIEN RAUM MIT MINERALWOLLE AUSFÜLLEN