


Тёплая кровля - облегченная конструкция, без пароизоляции, гидроизоляция на основе битума (наплавляемая), несущая конструкция - профнастил

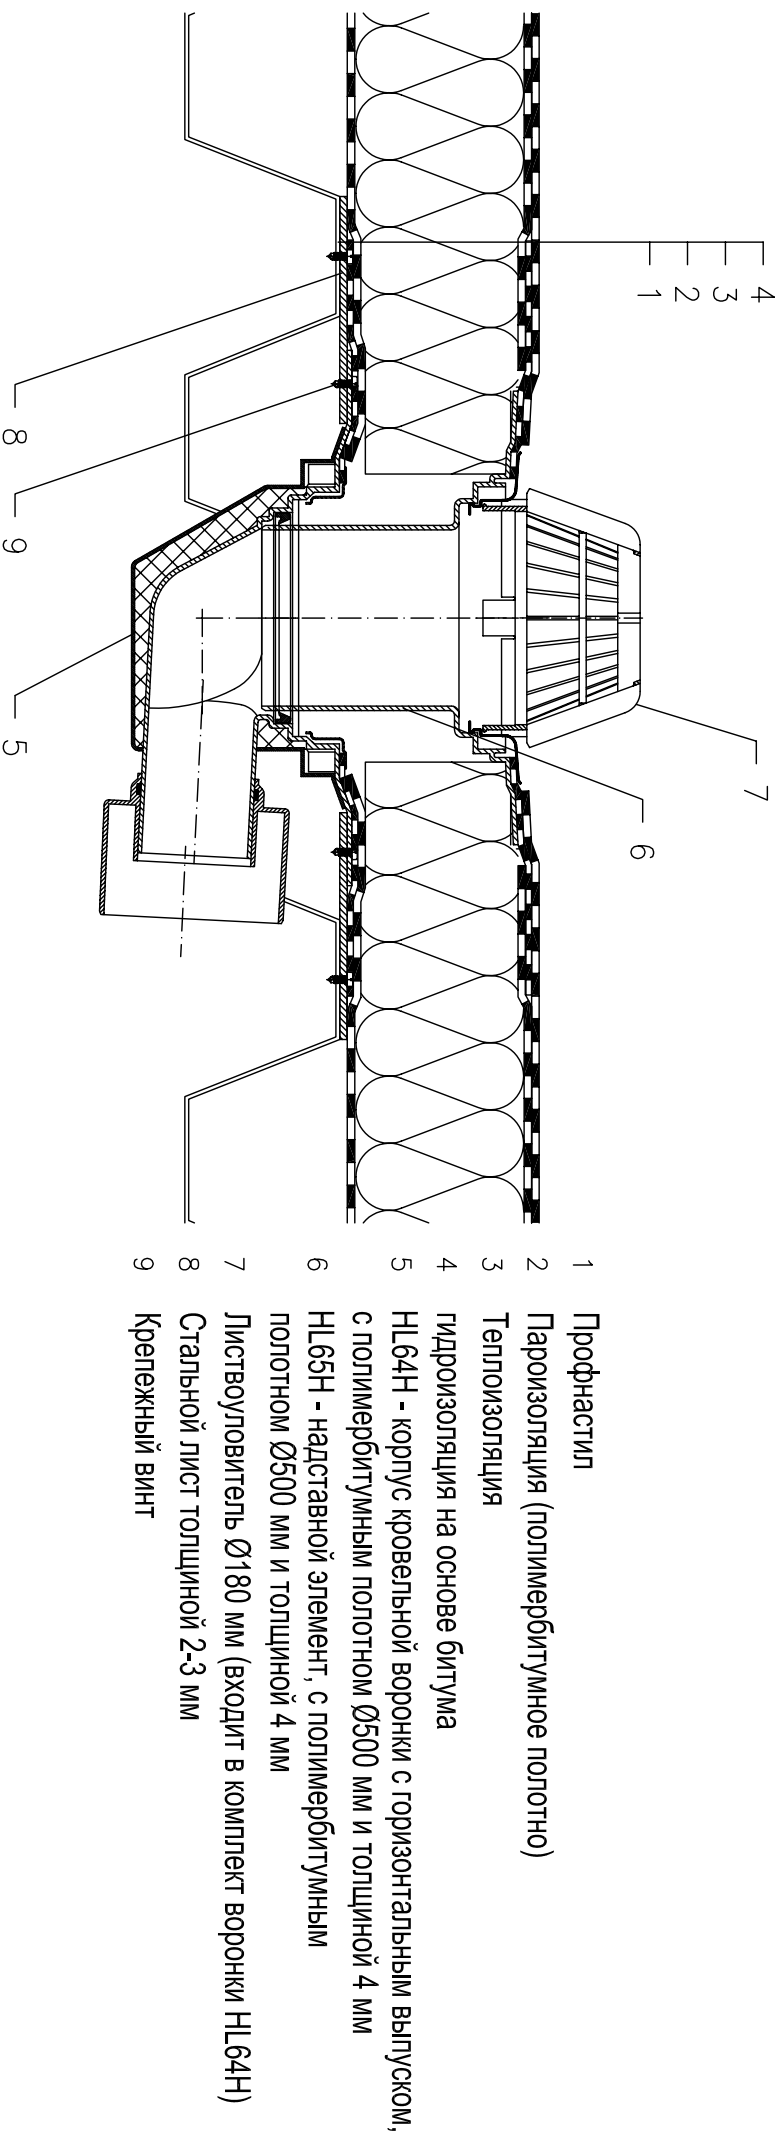

Примечание:

1. Кровельная воронка НЛ64Н может быть заменена на воронку с электроподогревом типа НЛ64.1Н
2. В местах установки кровельных воронок необходимо выполнить местное понижение на 20-30 мм диаметром 1м за счет уменьшения толщины слоя утеплителя или за счет уменьшения основания под гидроизоляционный ковер.
3. В стальном листе под кровельную воронку необходимо сделать монтажное отверстие Ø270 мм.