


# Тёплая кровля - Зеленая кровля интенсивное озеленение, Тёплые кровли компактной конструкции, компактная конструкция крыши

## Гидроизоляция на основе битума

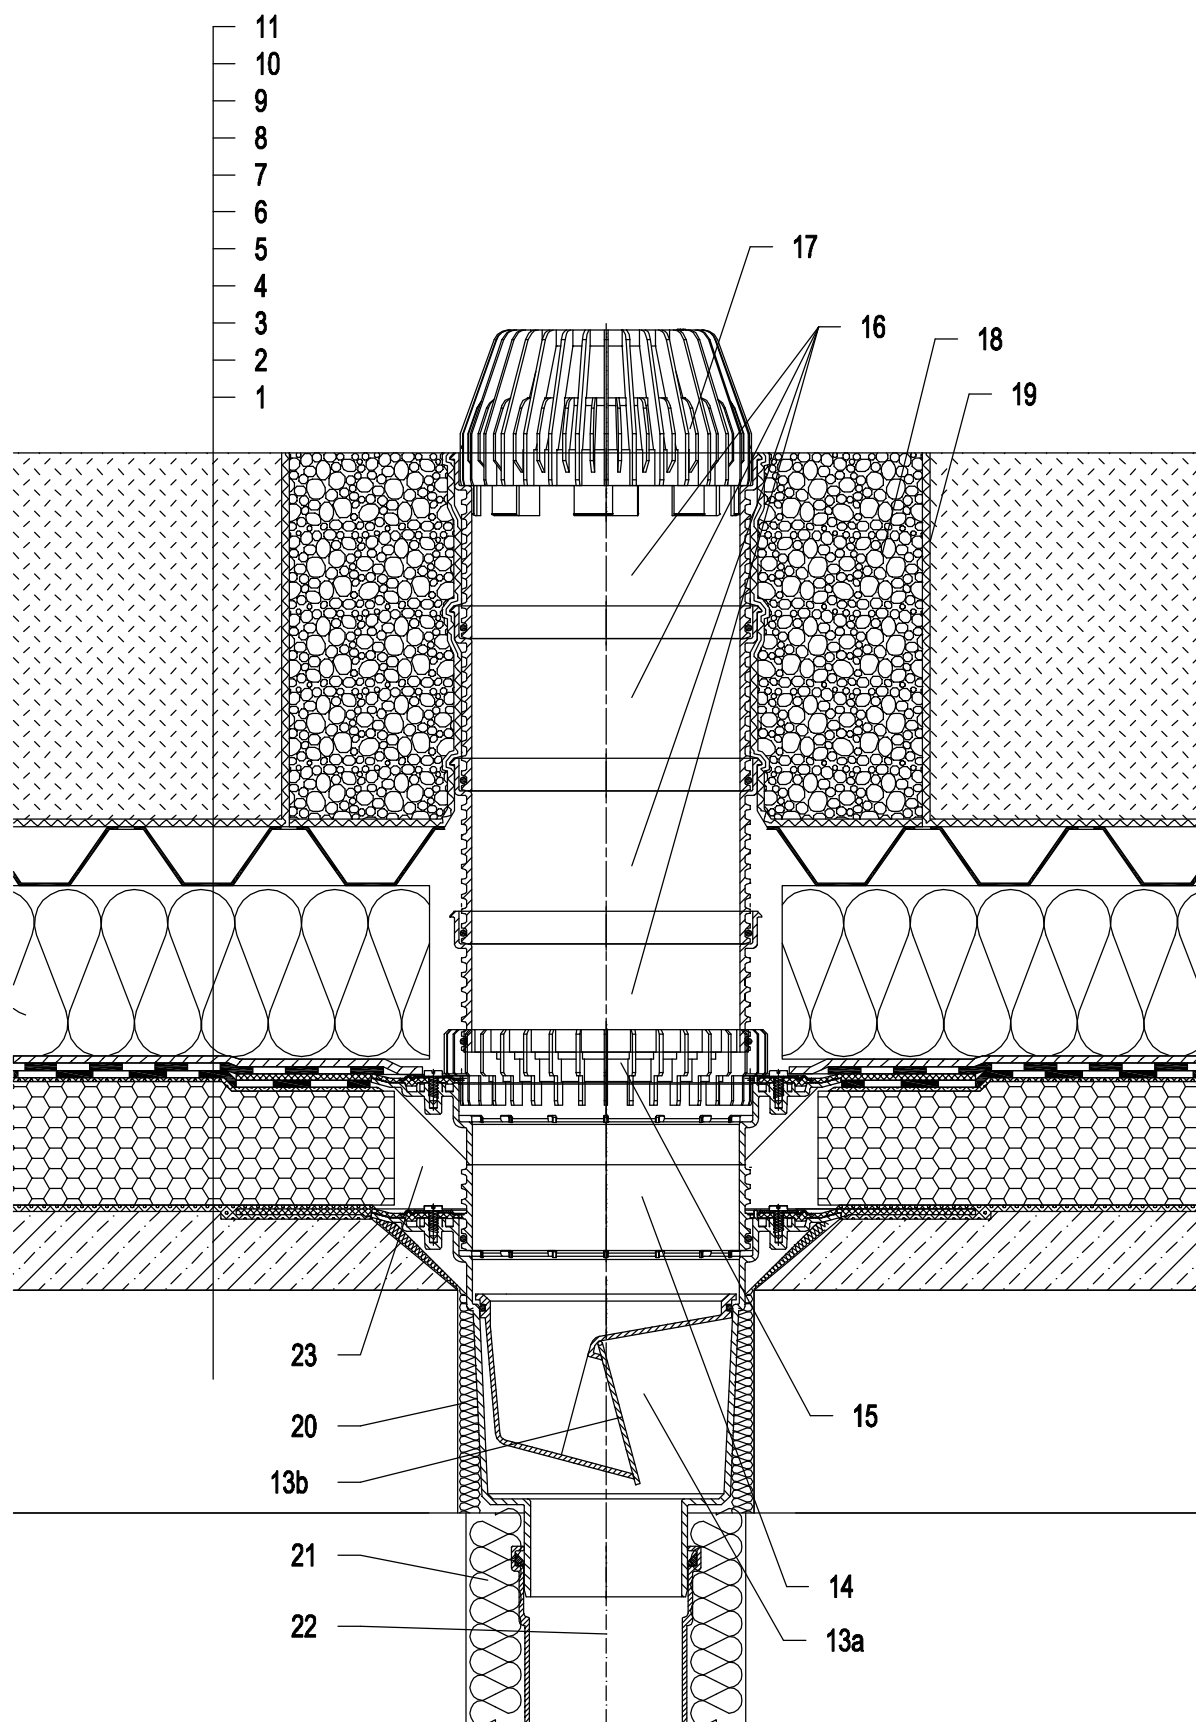

- 1 Несущая конструкция
- 2 Бетон - разуклонка
- 3 Литой асфальт
- 4 Теплоизоляция - пеностекло
- 5 Литой асфальт
- 6 Гидроизоляция на основе битума
- 7 Гидроизоляция на основе битума
- 8 Дренажный слой
- 9 Теплоизоляция XPS
- 10 водопоглощающий, Дренажный слой
- 11 Фильтрующий слой
- 12 слой растительности более 200 мм
- 13a Корпус трапа HL616НК  
с полимербитумным гидроизоляционным полотном
- 13b Механическое незамерзающее запахозапирающее устройство HL0606.3E  
(невходит в комплект HL616НК)
- 14 Удлинитель HL618Н  
с полимербитумным гидроизоляционным полотном  
Ø500 мм;  
(Удлинитель HL620)
- 15 Дренажное кольцо HL190
- 16 Насадная деталь HL620
- 17 Листоуловитель HL195
- 18 Засыпка гравием (фракция 16-32 мм)
- 19 Разделительный слой
- 20 Монтажная пена
- 21 Теплоизоляция трубопровода
- 22 Труба (ПП, ПВХ)
- 23 Свободную зону надо заполнить теплоизоляцией

### Примечание:

Для обогрева трапа рекомендуется использовать HL609 - комплект электрообогрева от сети напряжением 230В, мощностью 36Вт. (Комплект электрообогрева HL609 монтируется на корпус трапа до монтажа трапа.)  
Рекомендуемый размер отверстия в перекрытии Ø220 мм, для трапа с электрообогревом - min Ø240 мм.

При монтаже трапа необходимо обратить внимание на то, что фланец корпуса трапа должен быть нижней точкой водосбора. Поэтому мы рекомендуем фланец корпуса трапа устанавливать на 10 мм ниже разуклонки.

Для предотвращения выпадения конденсата на наружной поверхности трапа, его необходимо утеплить.

142321BY